


# BẢN VẼ VỊ TRÍ, RANH GIỚI, DIỆN TÍCH CÔNG TRÌNH, DỰ ÁN:

Trụ sở công an xã Mai Sao

Địa điểm: xã Mai Sao, huyện Chi Lăng

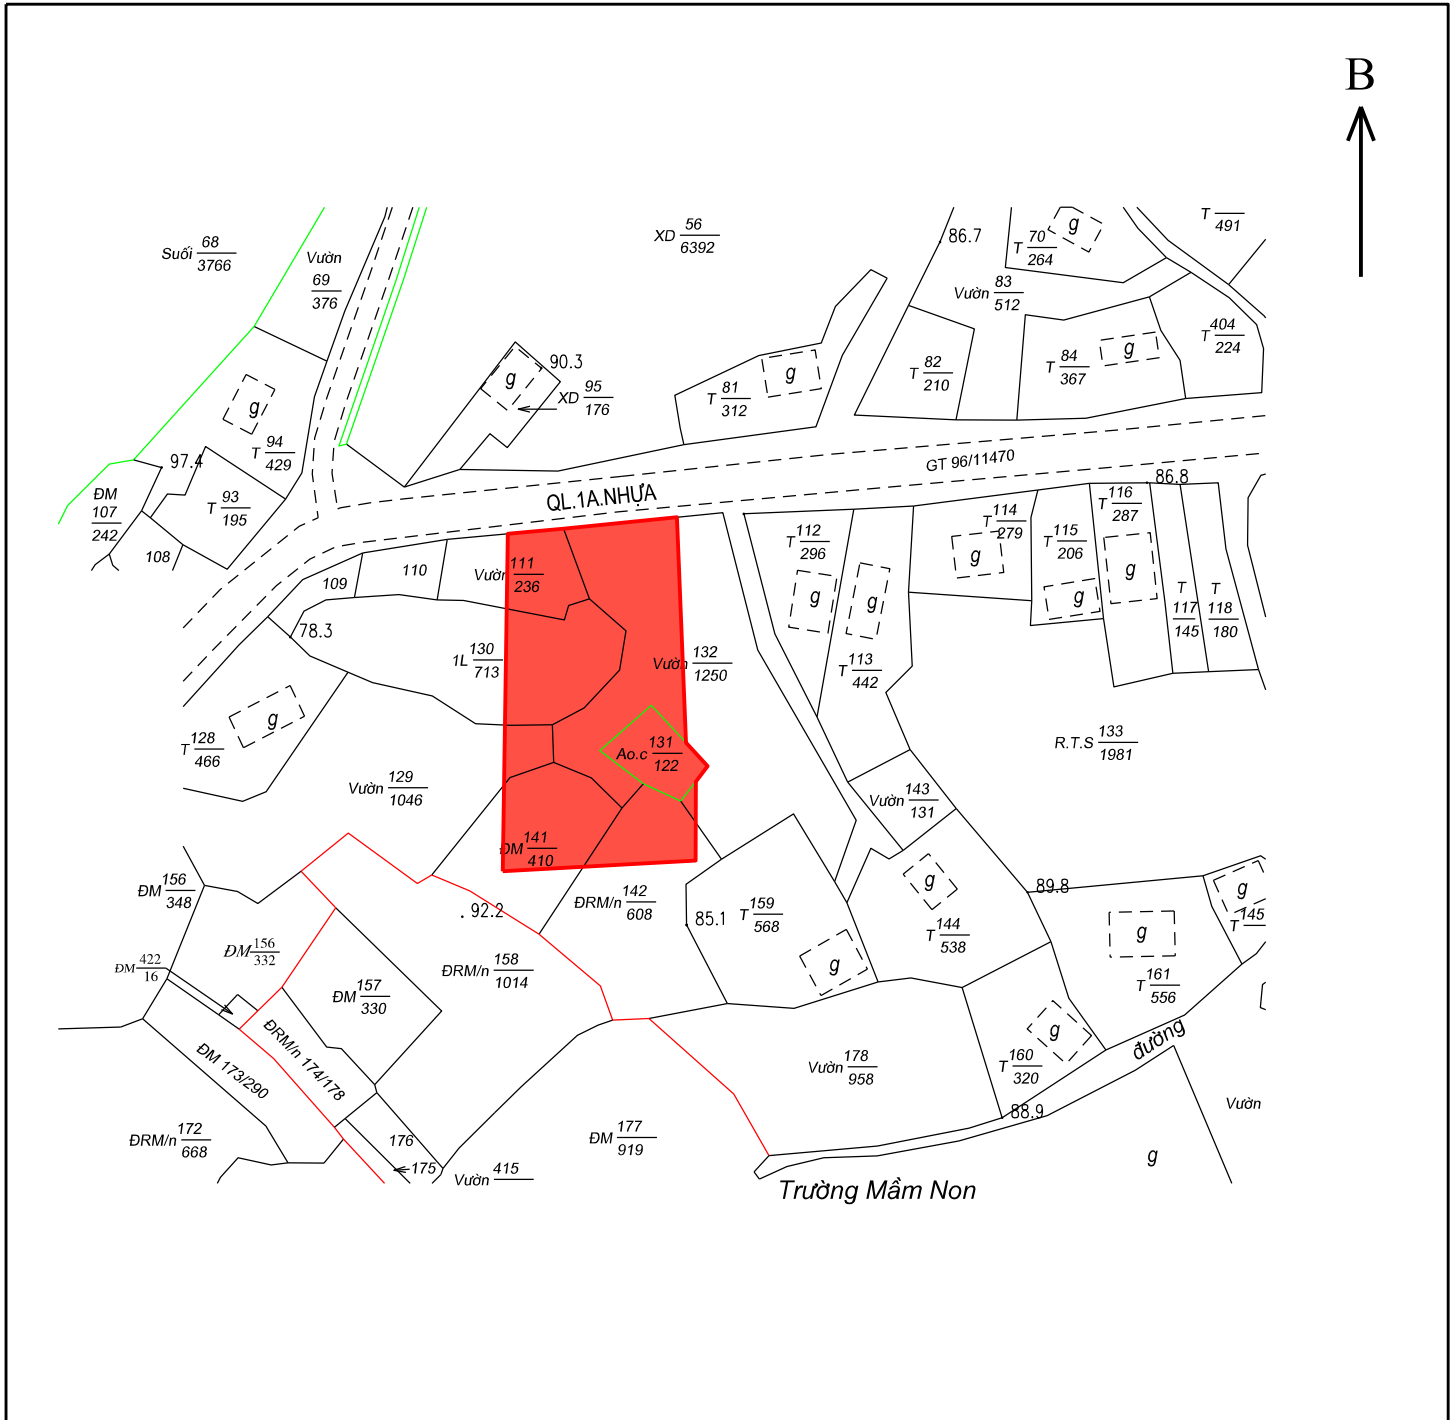

- Bản đồ địa chính xã Mai Sao, tỷ lệ 1:1.000
- Số tờ bản đồ địa chính: 81
- Diện tích công trình/dự án: 0,15 ha
- Loại đất quy hoạch sử dụng: Đất an ninh (CAN)