


BẢN VẼ VỊ TRÍ, RANH GIỚI, DIỆN TÍCH CÔNG TRÌNH, DỰ ÁN BỔ SUNG, CẬP NHẬT VÀO KẾ HOẠCH SỬ DỤNG ĐẤT NĂM 2024

Xử lý điểm đen TNGT đoạn Km3+550 -Km3+670,
ĐH.88, huyện Chi Lăng, tỉnh Lạng Sơn

Địa điểm: xã Hòa Bình, huyện Chi Lăng

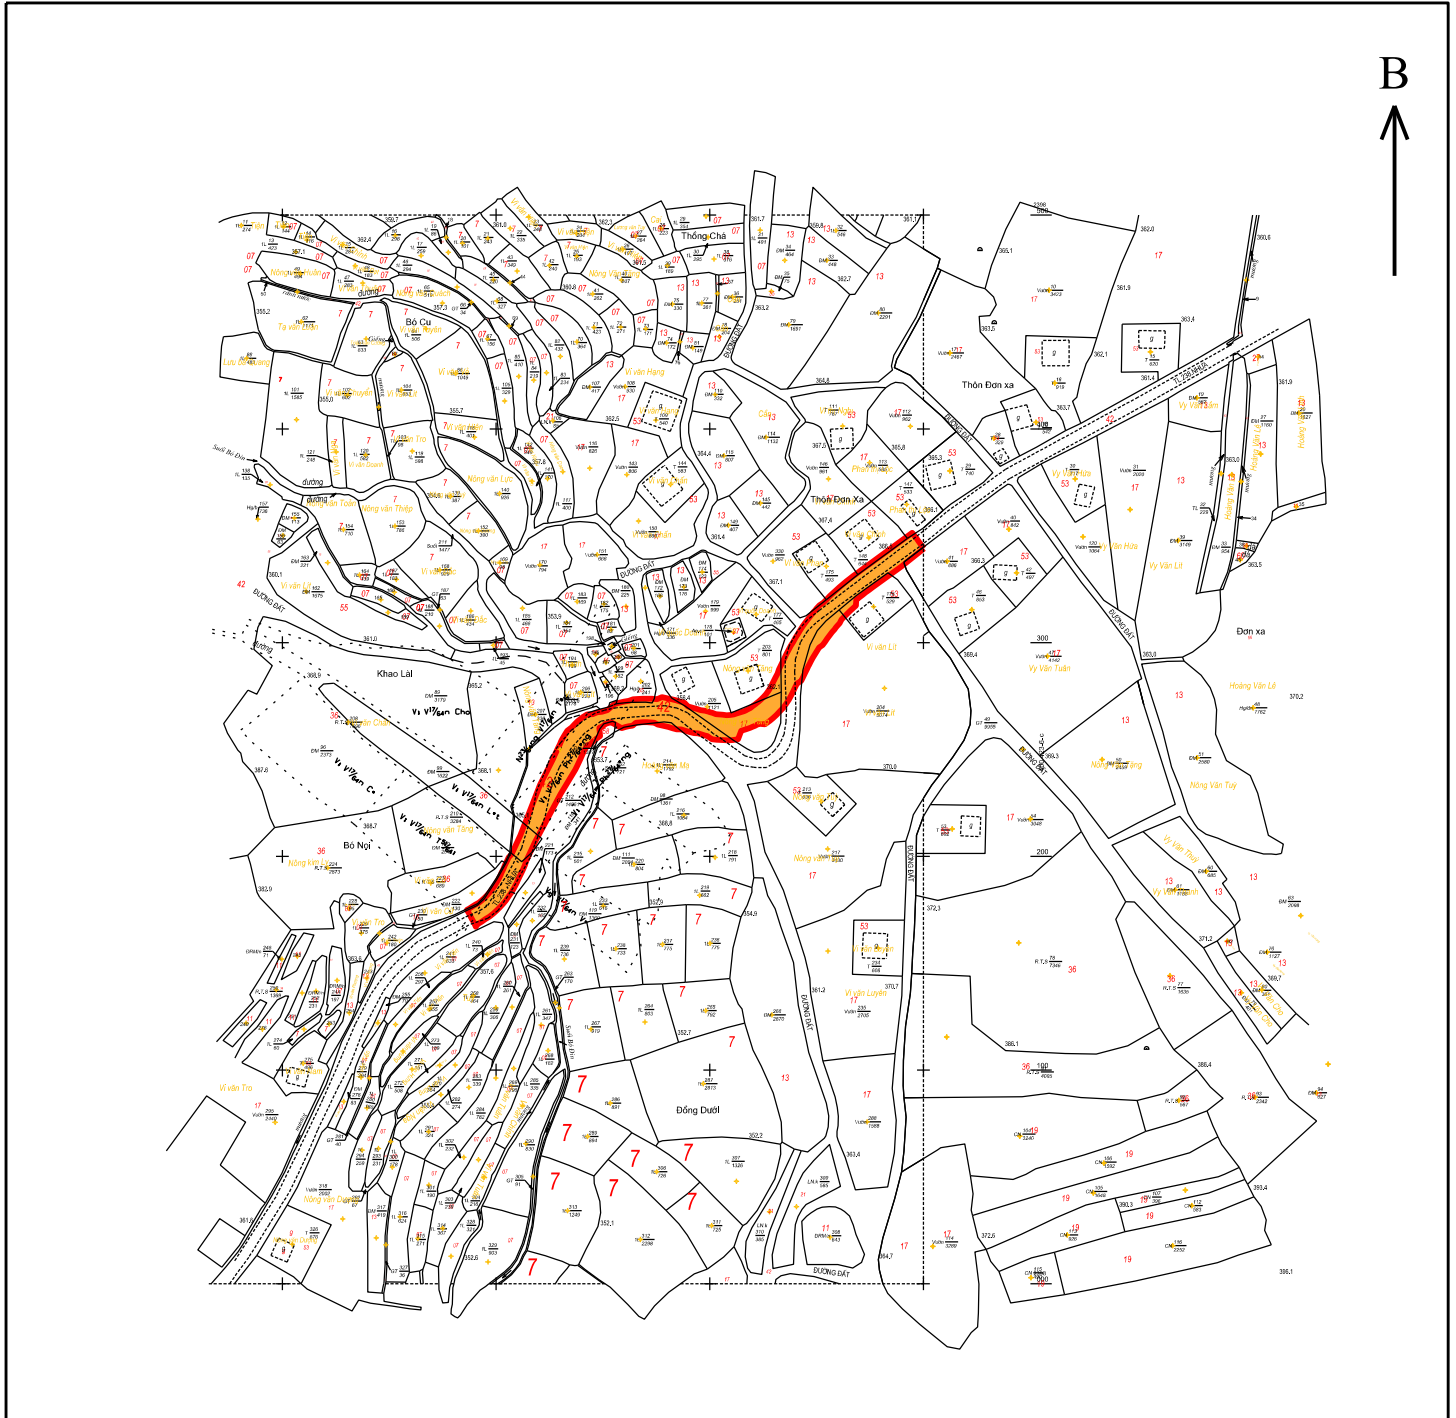

- Bản đồ địa chính xã Hòa Bình, tỷ lệ 1:1.000
- Tờ bản đồ số: 21, 22
- Diện tích công trình/dự án: 0,31 ha
- Loại đất quy hoạch sử dụng: Đất giao thông (DGT)