


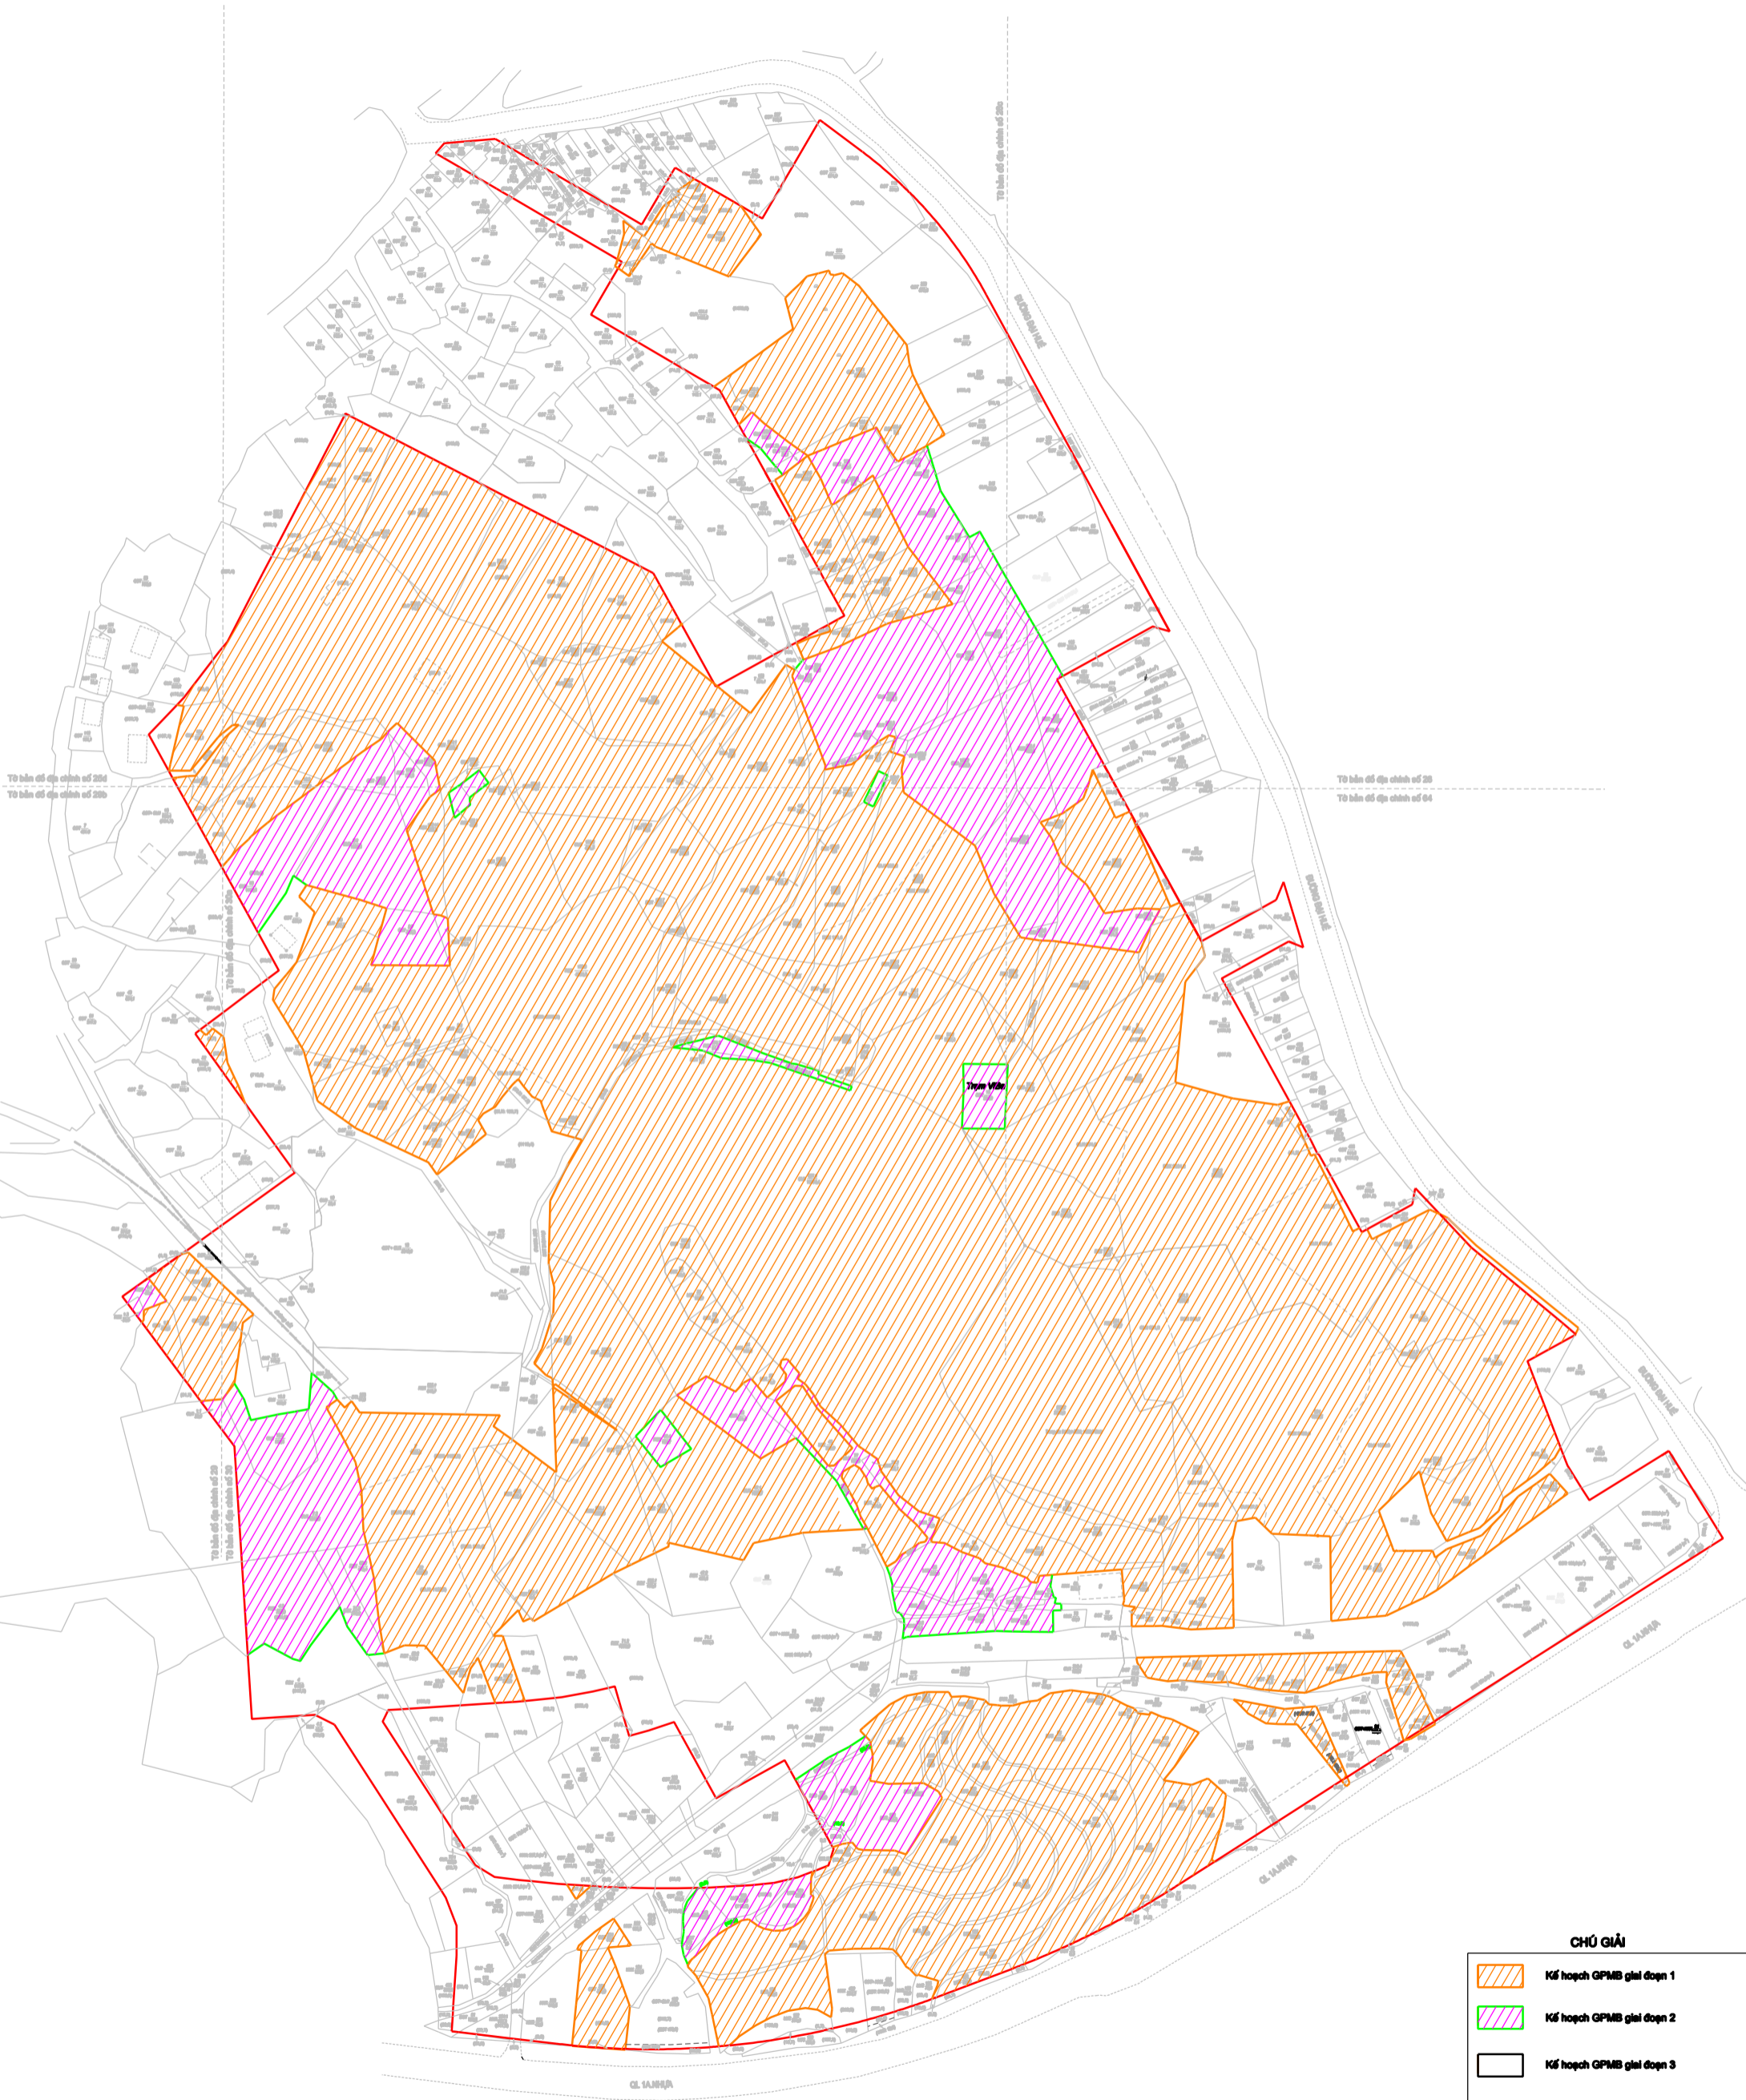


# SƠ ĐỒ KẾ HOẠCH THU HỒI ĐẤT, BỒI THƯỜNG, HỖ TRỢ VÀ TĐC DỰ ÁN KHU ĐÔ THỊ PHÍA ĐÔNG NAM THỊ TRẤN ĐỒNG MỎ

(Ban hành kèm theo Kế hoạch số 323/KH-UBND của UBND huyện Chi Lăng ngày 28/10/2024)



## CHÚ GIẢI

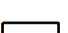-  Kế hoạch GPMB giai đoạn 1
-  Kế hoạch GPMB giai đoạn 2
-  Kế hoạch GPMB giai đoạn 3
-  Ranh giới dự án
-  Ranh giới theo bản đồ địa chính