


BẢNG THỐNG KẾ CÁC CÔNG TRÌNH NHÀ VĂN HÓA

STT	Nhà văn hóa thôn	Vị trí	Diện tích (m ²)
1	NVH thôn Láng Tuông	Thôn Láng Tuông	499,4
2	NVH thôn Cao Minh	Thôn Cao Minh	569,0
3	NVH thôn Kéo Phảy	Thôn Kéo Phảy	348,6
4	NVH thôn Kéo Phi	Thôn Kéo Phi	1075,8
5	NVH thôn Pá Tảo	Thôn Pá Tảo	484,6
6	NVH thôn Khùng Kinh	Thôn Khùng Kinh	512,2
7	NVH thôn Kéo Noi	Thôn Kéo Noi	2392,7

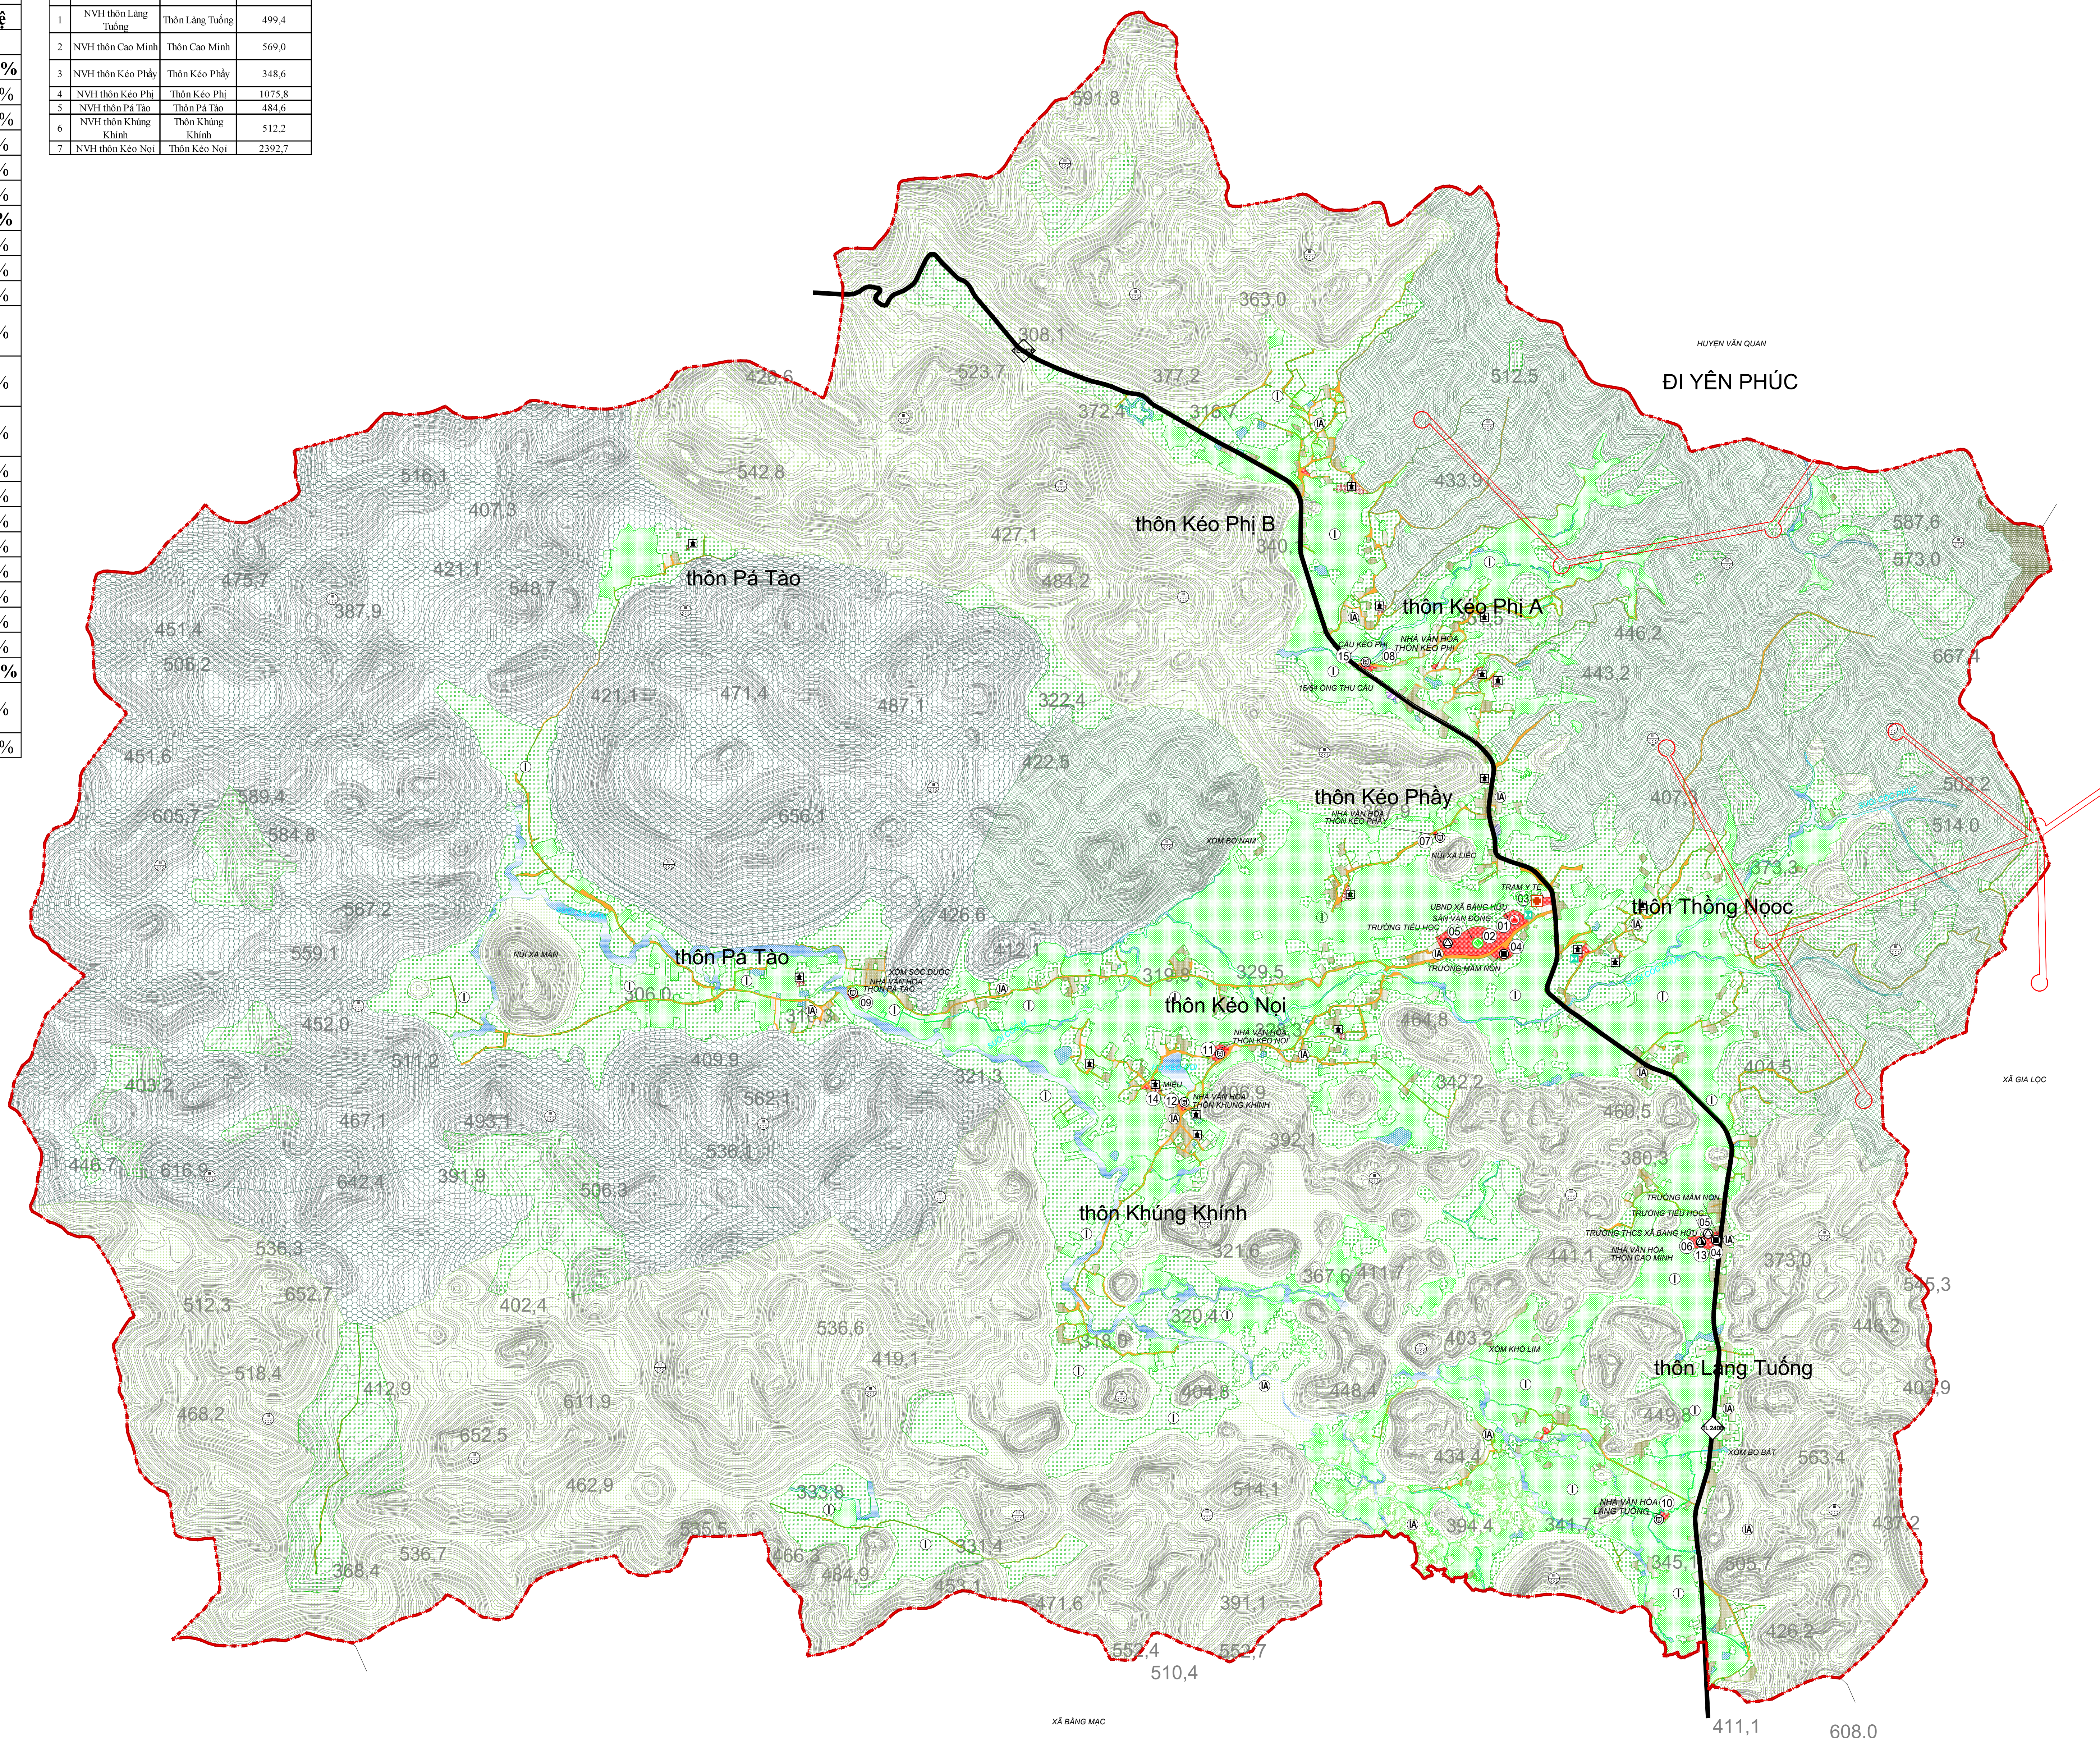

- 01 UBND XÃ BÀNG HỮU
- 02 SÂN VẬN ĐỘNG
- 03 TRẠM Y TẾ
- 04 TRƯỜNG MẦM NON
- 05 TRƯỜNG TIỂU HỌC
- 06 TRƯỜNG THCS XÃ BÀNG HỮU
- 07 NHÀ VĂN HÓA THÔN KÉO PHÂY
- 08 NHÀ VĂN HÓA THÔN KÉO PHI
- 09 NHÀ VĂN HÓA THÔN PÁ TÀO
- 10 NHÀ VĂN HÓA LÀNG TUỒNG
- 11 NHÀ VĂN HÓA THÔN KÉO NỢI
- 12 NHÀ VĂN HÓA THÔN KHÚNG KHÍNH
- 13 NHÀ VĂN HÓA THÔN CAO MINH
- 14 MIẾU
- 15 CẦU KÉO PHI

- - TRUNG TÂM HÀNH CHÍNH - CHÍNH TR
- - NHÀ VĂN HÓA
- - TRƯỜNG PHỔ THÔNG TRUNG HỌC
- - TRƯỜNG TRUNG HỌC CƠ SỞ
- - TRƯỜNG TIỂU HỌC
- - TRƯỜNG MẦM NON
- - TRẠM Y TẾ
- - DI TÍCH
- - NGHĨA TRANG
- - SÂN THỂ THAO
- - BỤI ĐIỆN
- - TRẠM HẠ THƯỚC
- - ĐƯỜNG QUỐC LỘ
- - ĐƯỜNG TỈNH
- - ĐƯỜNG HUYỀN
- - ĐƯỜNG CHÍNH KHU VỰC
- - ĐƯỜNG QUY HOẠCH
- - ĐƯỜNG DÂY ĐIỆN 35KV NỔI
- - ĐƯỜNG DÂY ĐIỆN 10KV NỔI
- - RANH GIỚI XÃ

HÌNH TRẠNG	QUY HOẠCH
	- ĐẤT TRỒNG LÚA
	- ĐẤT TRỒNG TRƠI KHÁC
	- ĐẤT RỪNG SẢN XUẤT
	- ĐẤT RỪNG PHÒNG HỘ
	- ĐẤT RỪNG ĐẶC DỤNG
	- ĐẤT NUÔI TRỒNG THỦY SẢN
	- ĐẤT LÂM MỘC
	- ĐẤT NÔNG NGHIỆP KHÁC
	- ĐẤT Ồ
	- ĐẤT CÔNG CÔNG
	- ĐẤT CÂY XANH - TẾT
	- ĐẤT TRỒNG GAO - DANH LAM
	- ĐẤT TRỒNG LÚA ĐẶC SẢN
	- ĐẤT CỎ - TIỂU THỦY CỎ - LĂNG KỎ
	- ĐẤT KHỎANG SẢN - SẢN XUẤT V
	- ĐẤT XÂY DỰNG CHỨC NĂNG KH
	- ĐẤT XỬ LÝ CHẤT THẢI B
	- ĐẤT NGHỈ TRẠNG - NGHỈ A
	- ĐẤT HẠ TẦNG KỸ THUẬT KH
	- ĐẤT HẠ TẦNG PHỤC VỤ SẢN XU
	- ĐẤT QUỐC PHÒNG - AN N
	- ĐẤT SÔNG NGỒ - HỒN B
	- MẶT NƯỚC CHUYÊN DỤNG
	- ĐẤT CHUA SỬ DỤNG


PHÒNG KINH TẾ VÀ HẠ TẦNG HUYỆN CHI LĂNG

PHÒNG KINH TẾ VÀ HẠ TẦNG HUYỆN CHI LĂNG

CƠ QUAN TỔ CHỨC LẬP QUY HOẠCH :
UBND XÃ BẢNG HỮU
KÈM THEO TỜ TRÌNH SỐ :/TTR-UBND

CÔNG TRÌNH - ĐỊA ĐIỂM :
QUY HOẠCH CHUNG XÂY DỰNG XÃ BẮNG HỮU
HUYỆN CHI LĂNG, TỈNH LẠNG SƠN, GIAI ĐOẠN 2021 - 2030
 ĐỊA ĐIỂM: XÃ BẮNG HỮU, HUYỆN CHI LĂNG, TỈNH LẠNG SƠN

BẢN ĐỒ HIỆN TRẠNG TỔNG HỢP
ĐÁNH GIÁ QUỸ ĐẤT XÂY DỰNG

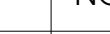HÃN VẺ: QH-02	GHEP: 1A0	TỶ LỆ: 1/10000	NGÀY:.....
HIỆT KẾ	KTS.VŨ TRONG NGHĨA		
CHỦ TRÌ	KS.NGUYỄN DƯƠNG HUY		
CHỦ NHÌEM	KS.NGUYỄN DƯƠNG HUY		
RUỞNG PHÒNG	KS.VŨ XUÂN QUYẾT		
Đ.LÝ THUẬT	KS.NGUYỄN DƯƠNG HUY		
GIÁM ĐỐC	KS.NGUYỄN DƯƠNG HUY		

NGUYỄN DƯƠNG HUY



CÔNG TY CỔ PHẦN THỜI ĐẠI
Đ/C: 369 ĐƯỜNG BÀ TRIỆU - PHƯỜNG HOÀNG VĂN THỤ - THÀNH PHỐ LẠNG SƠN
TEL : 0253.888.829 EMAIL: KIENTRUCCHATANG@GMAIL.COM