HOẠCH CHUNG XÂY DỰNG XÃ LÂM SƠN, HUYỆN CHI LĂNG, GIAI ĐOẠN 2021-2030

SƠ ĐỒ ĐỊNH HƯỚNG PHÁT TRIỂN KHÔNG GIAN TOÀN XÃ

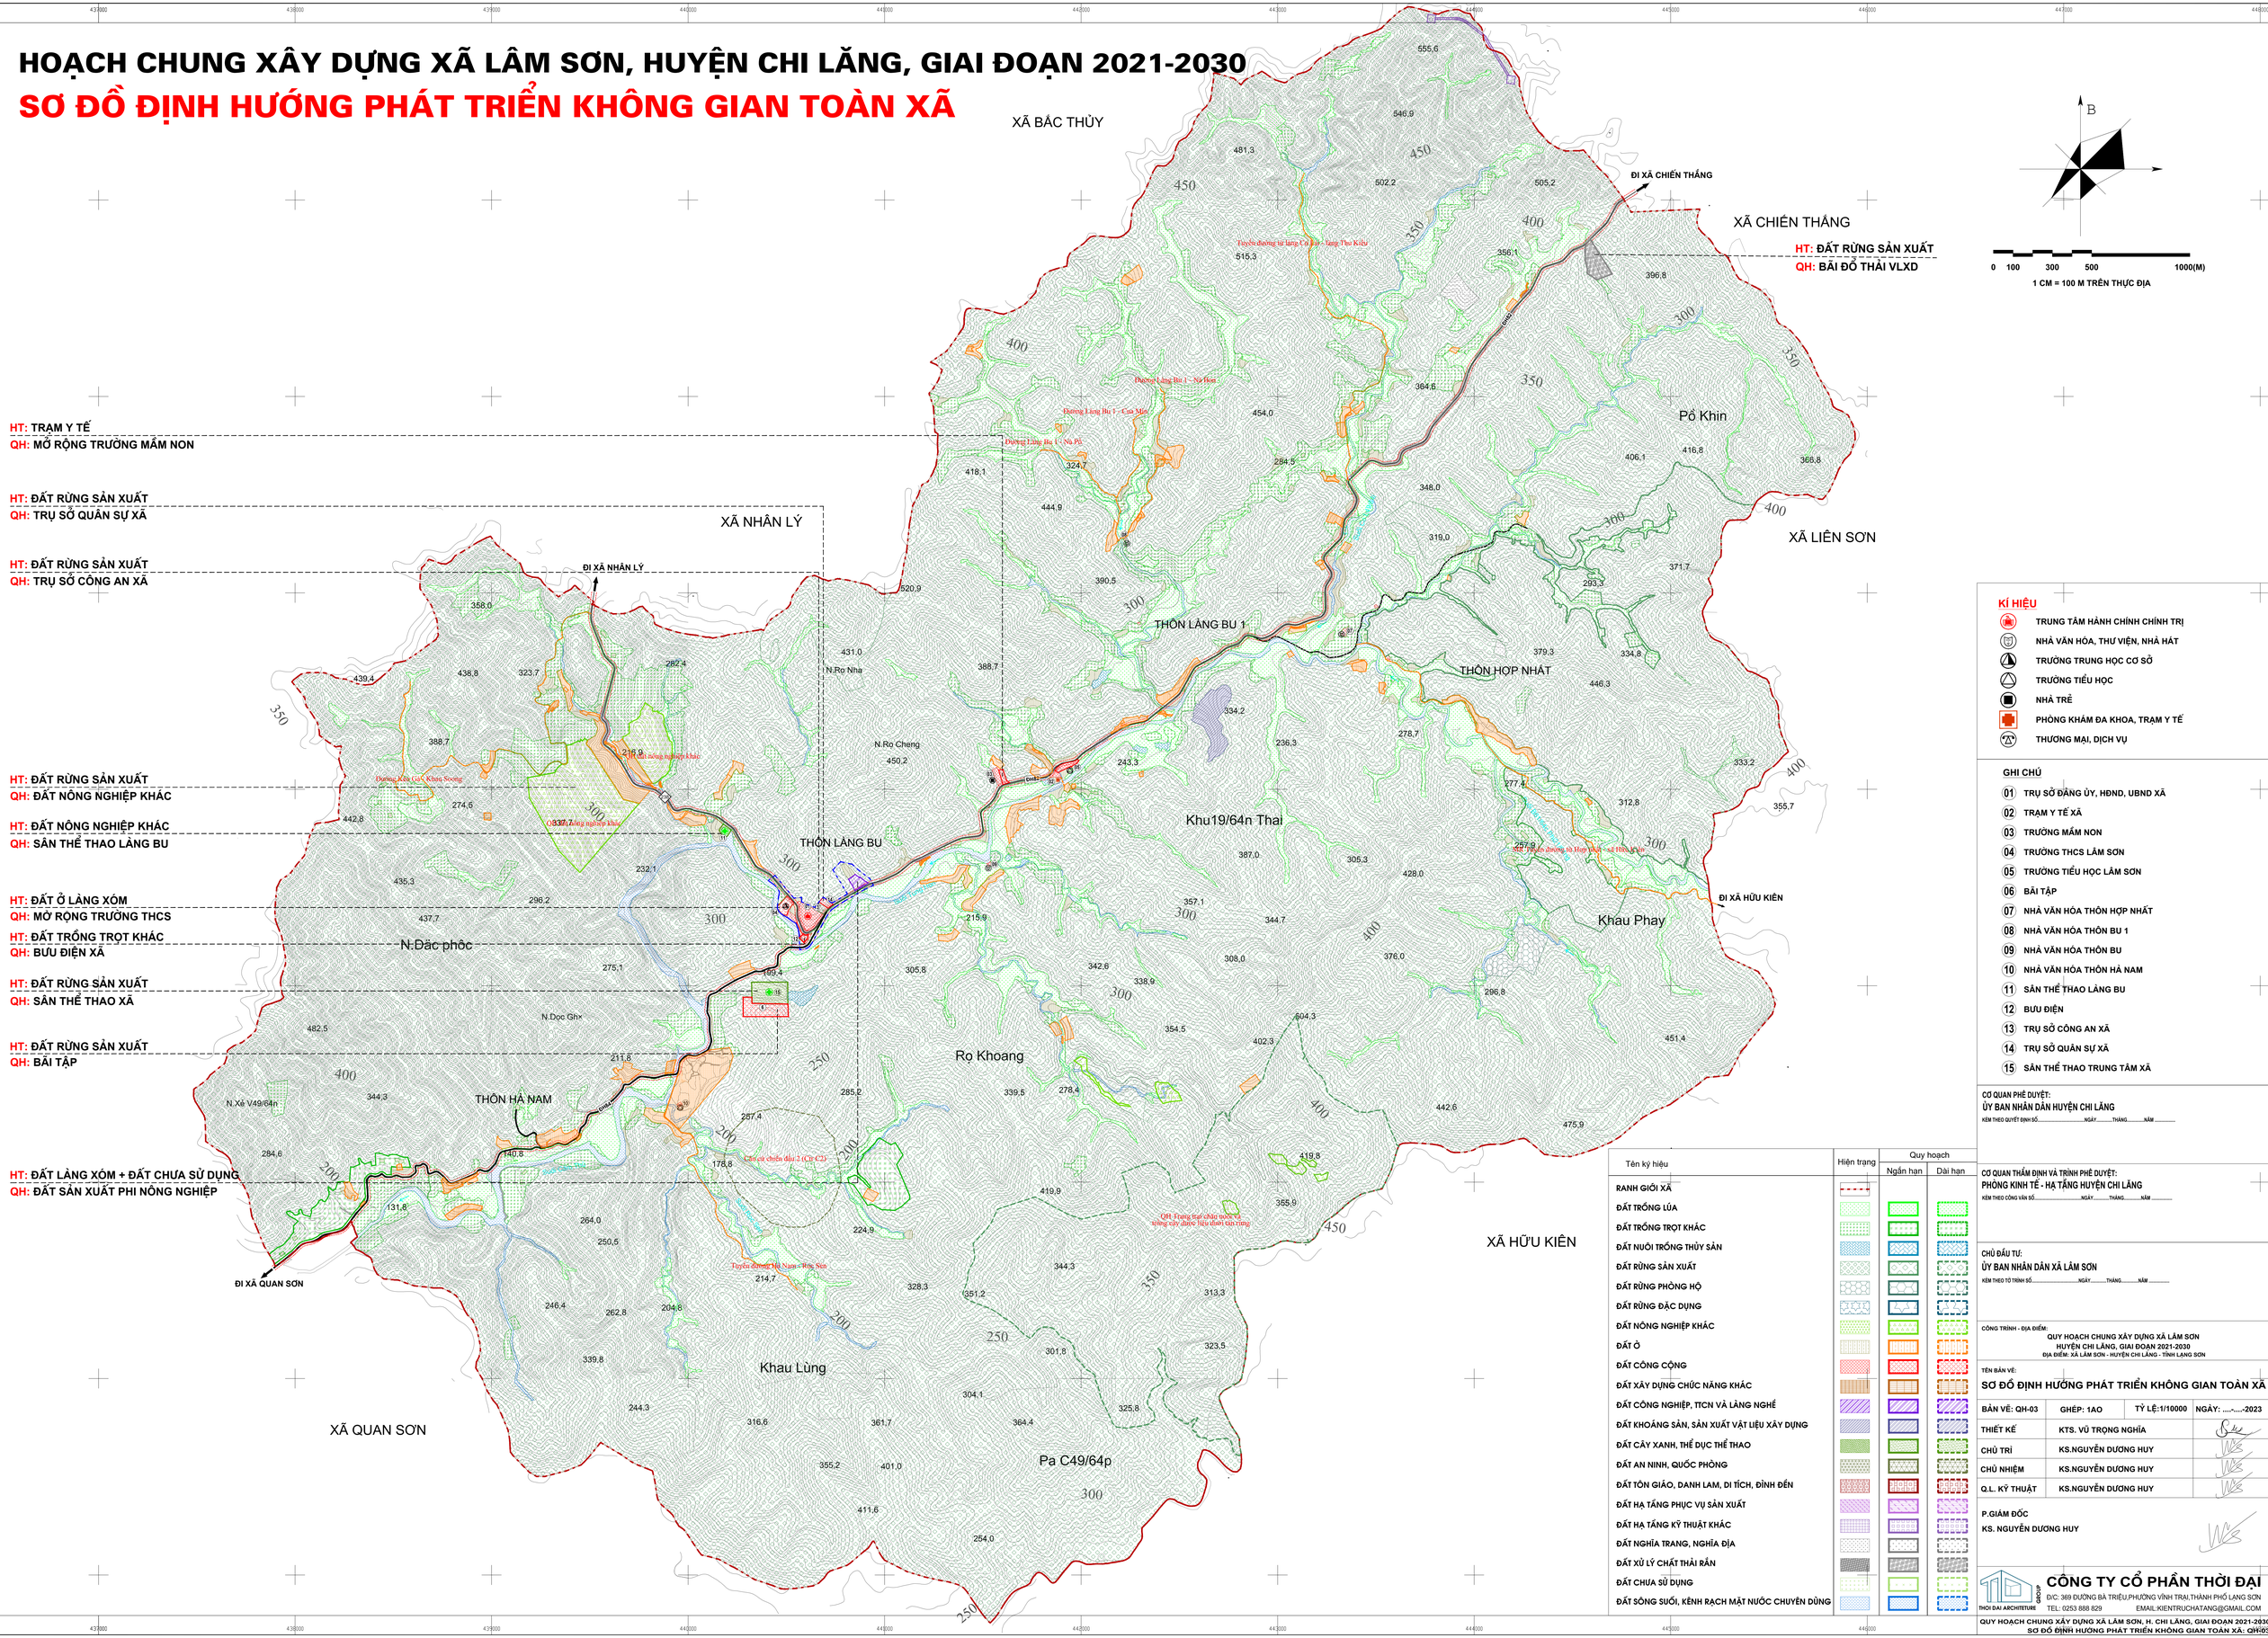

KÍ HIỆU

- TRUNG TÂM HÀNH CHÍNH CHÍNH TRỊ
- NHÀ VĂN HÓA, THƯ VIỆN, NHÀ HÁT
- TRƯỜNG TRUNG HỌC CƠ SỞ
- TRƯỜNG TIỂU HỌC
- NHÀ TRẺ
- PHÒNG KHÁM ĐA KHOA, TRẠM Y TẾ
- THƯƠNG MẠI, DỊCH VỤ

GHI CHÚ

01 TRỤ SỞ ĐẢNG ỦY, HĐND, UBND XÃ
02 TRẠM Y TẾ XÃ
03 TRƯỜNG MẦM NON
04 TRƯỜNG THCS LÂM SƠN
05 TRƯỜNG TIỂU HỌC LÂM SƠN
06 BÃI TẬP
07 NHÀ VĂN HÓA THÔN HỢP NHẤT
08 NHÀ VĂN HÓA THÔN BU 1
09 NHÀ VĂN HÓA THÔN BU
10 NHÀ VĂN HÓA THÔN HÀ NAM
11 SÂN THỂ THAO LÀNG BU
12 BƯU ĐIỆN
13 TRỤ SỞ CÔNG AN XÃ
14 TRỤ SỞ QUÂN SỰ XÃ
15 SÂN THỂ THAO TRUNG TÂM XÃ

Tên ký hiệu	Hiện trạng	Quy hoạch	
		Ngắn hạn	Dài hạn
RANH GIỚI XÃ			
ĐẤT TRỒNG LÚA			
ĐẤT TRỒNG TRỌT KHÁC			
ĐẤT NUÔI TRỒNG THỦY SẢN			
ĐẤT RỪNG SẢN XUẤT			
ĐẤT RỪNG PHÒNG HỘ			
ĐẤT RỪNG ĐẶC DỤNG			
ĐẤT NÔNG NGHIỆP KHÁC			
ĐẤT Ở			
ĐẤT CÔNG CỘNG			
ĐẤT XÂY DỰNG CHỨC NĂNG KHÁC			
ĐẤT CÔNG NGHIỆP, TTCN VÀ LÀNG NGHỀ			
ĐẤT KHOÁNG SẢN, SẢN XUẤT VẬT LIỆU XÂY DỰNG			
ĐẤT CÂY XANH, THỂ DỤC THỂ THAO			
ĐẤT AN NINH, QUỐC PHÒNG			
ĐẤT TÔN GIÁO, DANH LAM, DI TÍCH, ĐÌNH ĐỀN			
ĐẤT HẠ TẦNG PHỤC VỤ SẢN XUẤT			
ĐẤT HẠ TẦNG KỸ THUẬT KHÁC			
ĐẤT NGHĨA TRANG, NGHĨA ĐỊA			
ĐẤT XỬ LÝ CHẤT THẢI RẮN			
ĐẤT CHƯA SỬ DỤNG			
ĐẤT SÔNG SUỐI, KÊNH RẠCH MẶT NƯỚC CHUYÊN DÙNG			

CƠ QUAN PHÊ DUYỆT:
ỦY BAN NHÂN DÂN HUYỆN CHI LĂNG
KÈM THEO QUYẾT ĐỊNH SỐ.....NGÀY.....THÁNG.....NĂM .....

CƠ QUAN THẨM ĐỊNH VÀ TRÌNH PHÊ DUYỆT:
PHÒNG KINH TẾ - HẠ TẦNG HUYỆN CHI LĂNG
KÈM THEO CÔNG VĂN SỐ.....NGÀY.....THÁNG.....NĂM .....

CHỦ ĐẦU TƯ:
ỦY BAN NHÂN DÂN XÃ LÂM SƠN
KÈM THEO TỜ TRÌNH SỐ.....NGÀY.....THÁNG.....NĂM .....

CÔNG TRÌNH - ĐỊA ĐIỂM:
QUY HOẠCH CHUNG XÂY DỰNG XÃ LÂM SƠN
HUYỆN CHI LĂNG, GIAI ĐOẠN 2021-2030
ĐỊA ĐIỂM: XÃ LÂM SƠN - HUYỆN CHI LĂNG - TỈNH LẠNG SƠN

TÊN BẢN VẼ:
SƠ ĐỒ ĐỊNH HƯỚNG PHÁT TRIỂN KHÔNG GIAN TOÀN XÃ

BẢN VẼ: QH-03	GHÉP: 1AO	TỶ LỆ:1/10000	NGÀY: ...-...-2023
THIẾT KẾ	KTS. VŨ TRỌNG NGHĨA		
CHỦ TRÌ	KS.NGUYỄN DƯƠNG HUY		
CHỦ NHIỆM	KS.NGUYỄN DƯƠNG HUY		
Q.L. KỸ THUẬT	KS.NGUYỄN DƯƠNG HUY		

P.GIÁM ĐỐC
KS. NGUYỄN DƯƠNG HUY

CÔNG TY CỔ PHẦN THỜI ĐẠI
Đ/C: 369 ĐƯỜNG BÀ TRIỆU,PHƯỜNG VĨNH TRẠI,THÀNH PHỐ LẠNG SƠN
TEL: 0253 888 829 EMAIL:KIENTRUCHATANG@GMAIL.COM

QUY HOẠCH CHUNG XÂY DỰNG XÃ LÂM SƠN, H. CHI LĂNG, GIAI ĐOẠN 2021-2030
SƠ ĐỒ ĐỊNH HƯỚNG PHÁT TRIỂN KHÔNG GIAN TOÀN XÃ: QH-03