HOẠCH CHUNG XÂY DỰNG XÃ LÂM SƠN, HUYỆN CHI LĂNG, GIAI ĐOẠN 2021-2030

BẢN ĐỒ QUY HOẠCH HỆ THỐNG HẠ TẦNG KỸ THUẬT VÀ MÔI TRƯỜNG

HẠ TẦNG PHỤC VỤ SẢN XUẤT

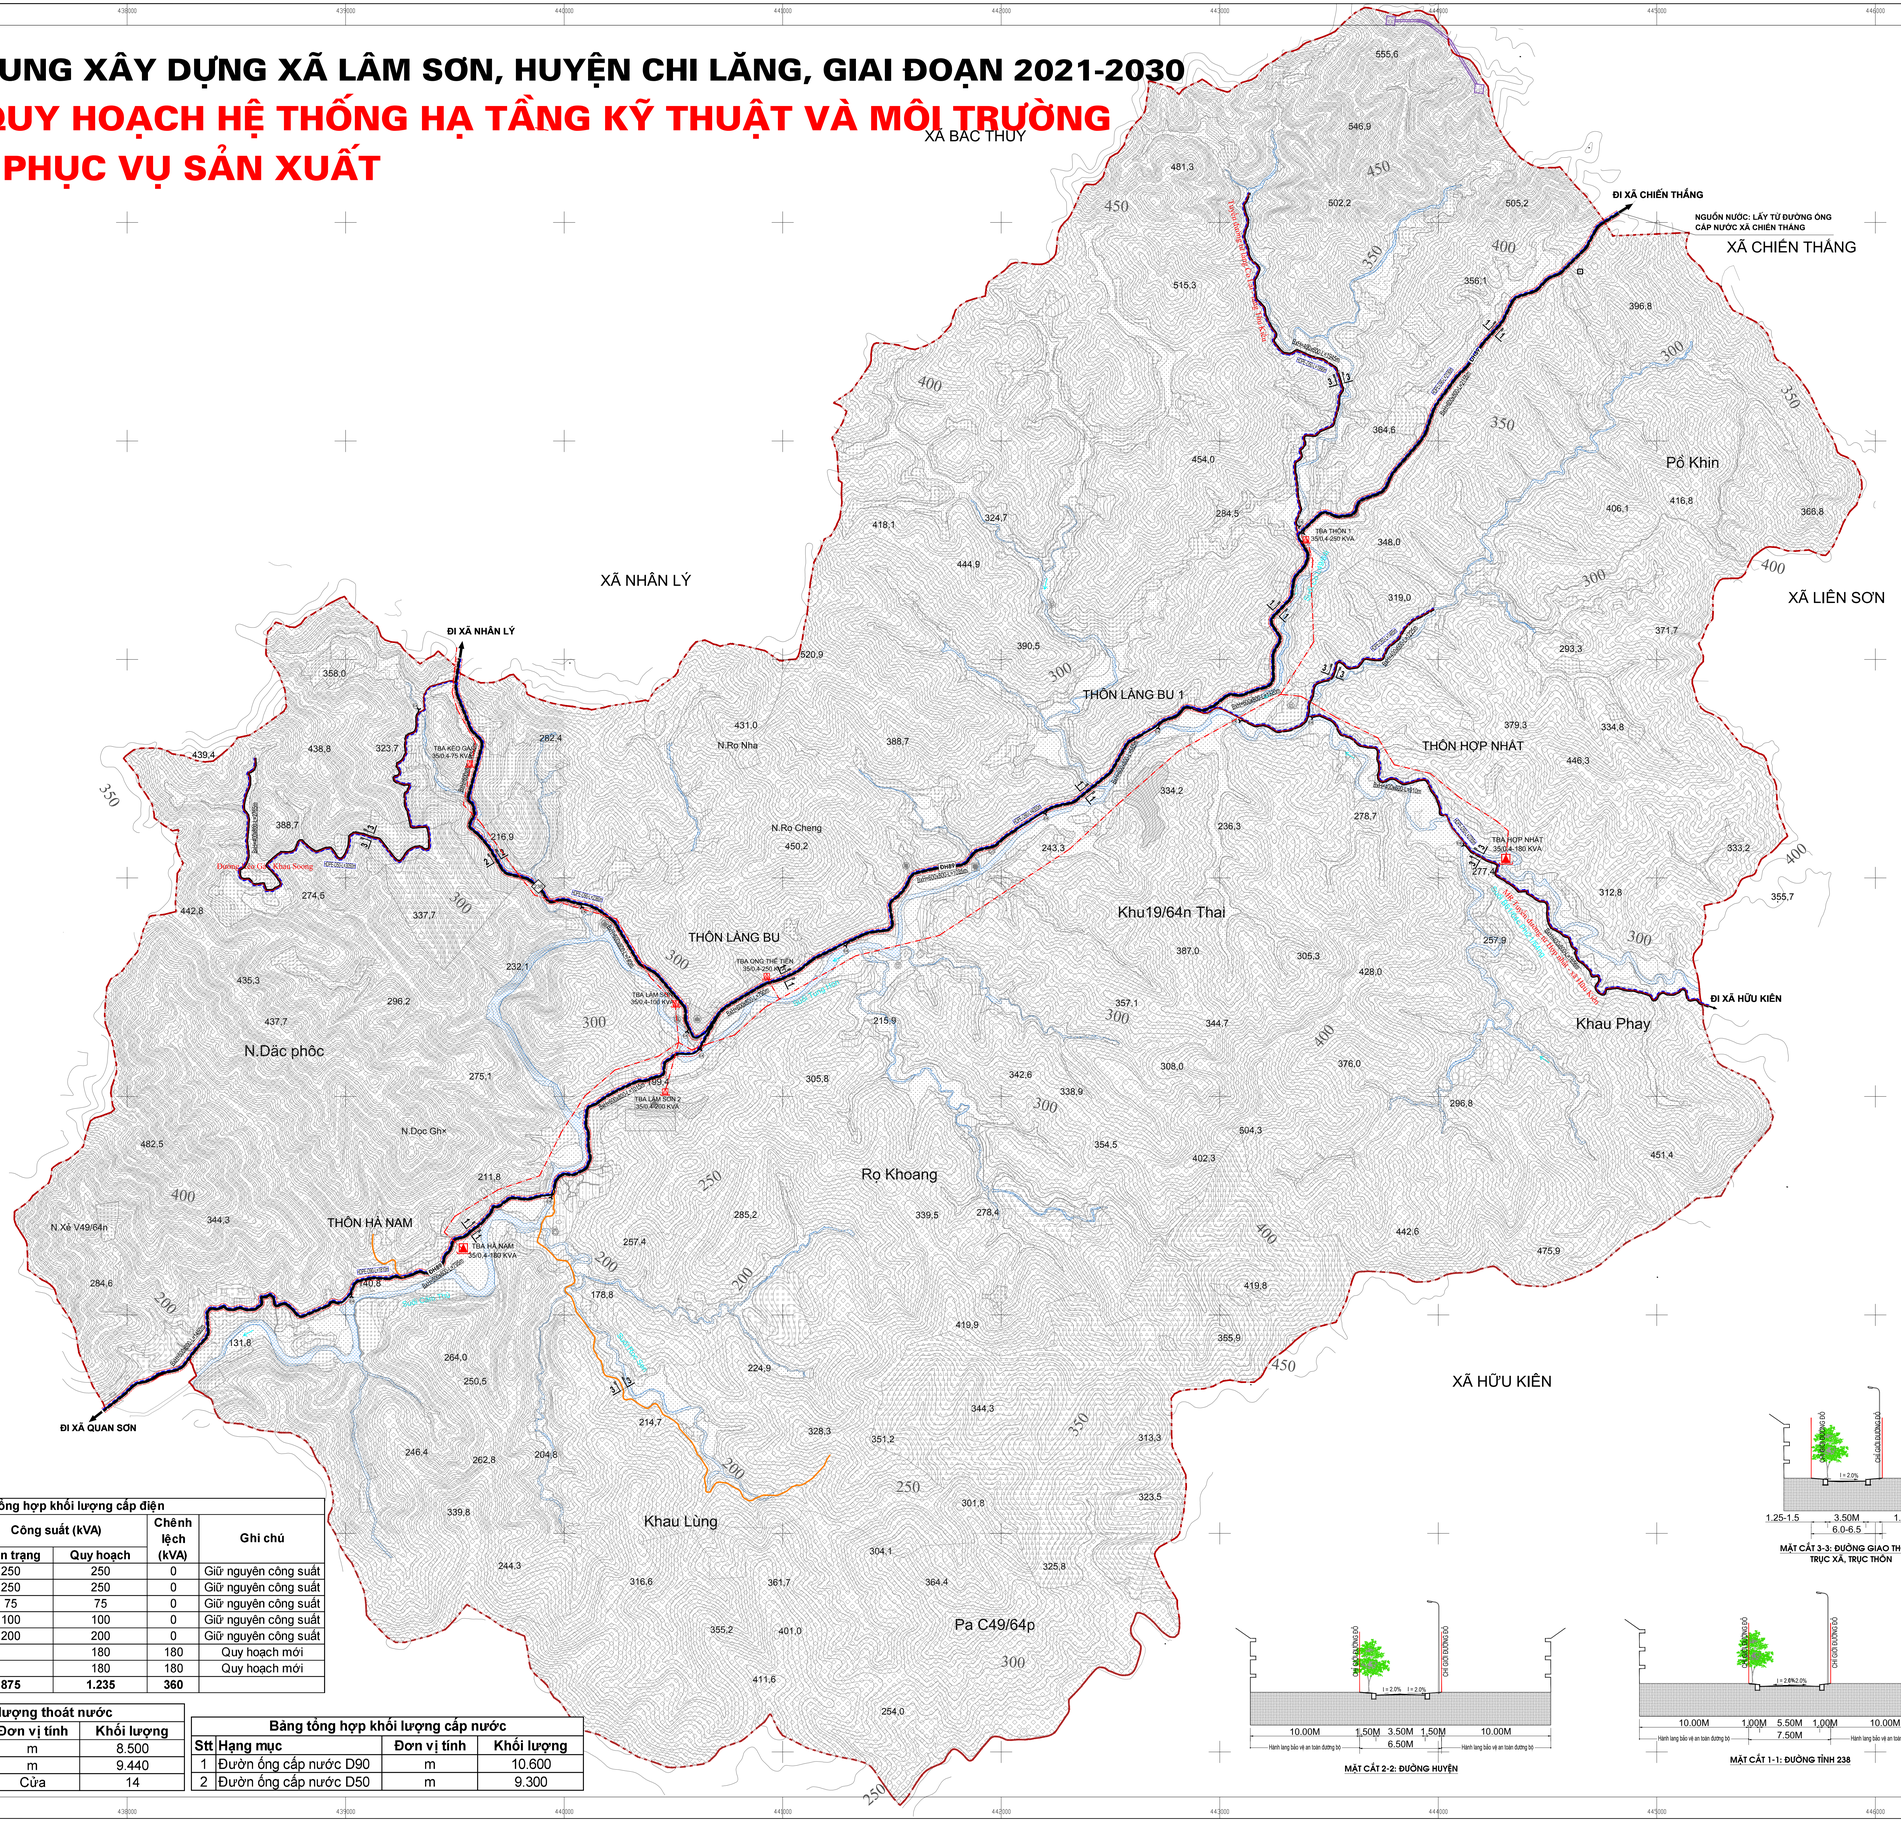

Bảng tổng hợp khối lượng cấp điện					
Stt	Hạng mục	Công suất (kVA)		Chênh lệch (kVA)	Ghi chú
		Hiện trạng	Quy hoạch		
1	TBA thôn 1	250	250	0	Giữ nguyên công suất
2	TBA Ông Thế Tiền	250	250	0	Giữ nguyên công suất
3	TBA Kéo Gà	75	75	0	Giữ nguyên công suất
4	TBA Lâm Sơn	100	100	0	Giữ nguyên công suất
5	TBA Lâm Sơn 2	200	200	0	Giữ nguyên công suất
6	TBA Hợp Nhất		180	180	Quy hoạch mới
7	TBA Hà Nam		180	180	Quy hoạch mới
	Tổng công suất	**875**	**1.235**	**360**	

Bảng tổng hợp khối lượng thoát nước			
Stt	Hạng mục	Đơn vị tính	Khối lượng
1	Rãnh thoát nước 400x600	m	8.500
2	Rãnh thoát nước 600x800	m	9.440
3	Cửa xả	Cửa	14

Bảng tổng hợp khối lượng cấp nước			
Stt	Hạng mục	Đơn vị tính	Khối lượng
1	Đường ống cấp nước D90	m	10.600
2	Đường ống cấp nước D50	m	9.300

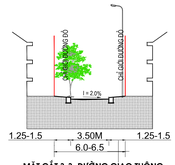

MẶT CẮT 3-3: ĐƯỜNG GIAO THÔNG TRỤC XÃ, TRỤC THÔN

MẶT CẮT 2-2: ĐƯỜNG HUYỆN

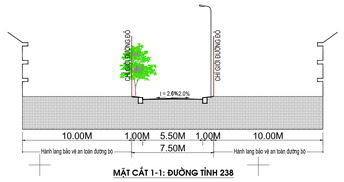

MẶT CẮT 1-1: ĐƯỜNG TỈNH 238

KÍ HIỆU

- RANH GIỚI XÃ
- ĐƯỜNG TỈNH
- ĐƯỜNG HUYỆN
- ĐƯỜNG TRỤC XÃ
- ĐƯỜNG TRỤC THÔN, NGÕ XÓM
- ĐƯỜNG ĐIỆN TRUNG THẾ 35KV
- ĐƯỜNG ỐNG CẤP NƯỚC
- HDPE D90,D50 L=7,8km — ĐƯỜNG KÍNH - CHIỀU DÀI CẤP NƯỚC
- ĐƯỜNG ỐNG THOÁT NƯỚC
- B=H=600x800 L=273m — KÍCH THƯỚC - CHIỀU DÀI RÃNH (M)
- CX — CỬA XẢ
- TRẠM HẠ THẾ QUY HOẠCH
- TRẠM HẠ THẾ HIỆN TRẠNG

CƠ QUAN PHÊ DUYỆT:
ỦY BAN NHÂN DÂN HUYỆN CHI LĂNG
KÈM THEO QUYẾT ĐỊNH SỐ.....NGÀY.....THÁNG.....NĂM.....

CƠ QUAN THẨM ĐỊNH VÀ TRÌNH PHÊ DUYỆT:
PHÒNG KINH TẾ - HẠ TẦNG HUYỆN CHI LĂNG
KÈM THEO CÔNG VĂN SỐ.....NGÀY.....THÁNG.....NĂM.....

CHỦ ĐẦU TƯ:
ỦY BAN NHÂN DÂN XÃ LÂM SƠN
KÈM THEO TỜ TRÌNH SỐ.....NGÀY.....THÁNG.....NĂM.....

CÔNG TRÌNH - ĐỊA ĐIỂM:
QUY HOẠCH CHUNG XÂY DỰNG XÃ LÂM SƠN
HUYỆN CHI LĂNG, GIAI ĐOẠN 2021-2030
ĐỊA ĐIỂM: XÃ LÂM SƠN - HUYỆN CHI LĂNG - TỈNH LẠNG SƠN

TÊN BẢN VẼ:
BẢN ĐỒ QUY HOẠCH HỆ THỐNG HẠ TẦNG KỸ THUẬT VÀ MÔI TRƯỜNG HẠ TẦNG PHỤC VỤ SẢN XUẤT

BẢN VẼ: QH-05	GHÉP: 1A0	TỶ LỆ:1/10000	NGÀY: ....-....-2023
THIẾT KẾ	KTS. VŨ TRỌNG NGHĨA		
CHỦ TRÌ	KS.NGUYỄN DƯƠNG HUY		
CHỦ NHIỆM	KS.NGUYỄN DƯƠNG HUY		
Q.L. KỸ THUẬT	KS.NGUYỄN DƯƠNG HUY		

P.GIÁM ĐỐC
KS. NGUYỄN DƯƠNG HUY

THOI DAI ARCHITECTURE
CÔNG TY CỔ PHẦN THỜI ĐẠI
Đ/C: 369 ĐƯỜNG BÀ TRIỆU,PHƯỜNG VĨNH TRẠI,THÀNH PHỐ LẠNG SƠN
TEL: 0253 888 829 EMAIL:KIENTRUCHATANG@GMAIL.COM